FRAMKÖRNINGSKORT GASVERKET VÄSTRA

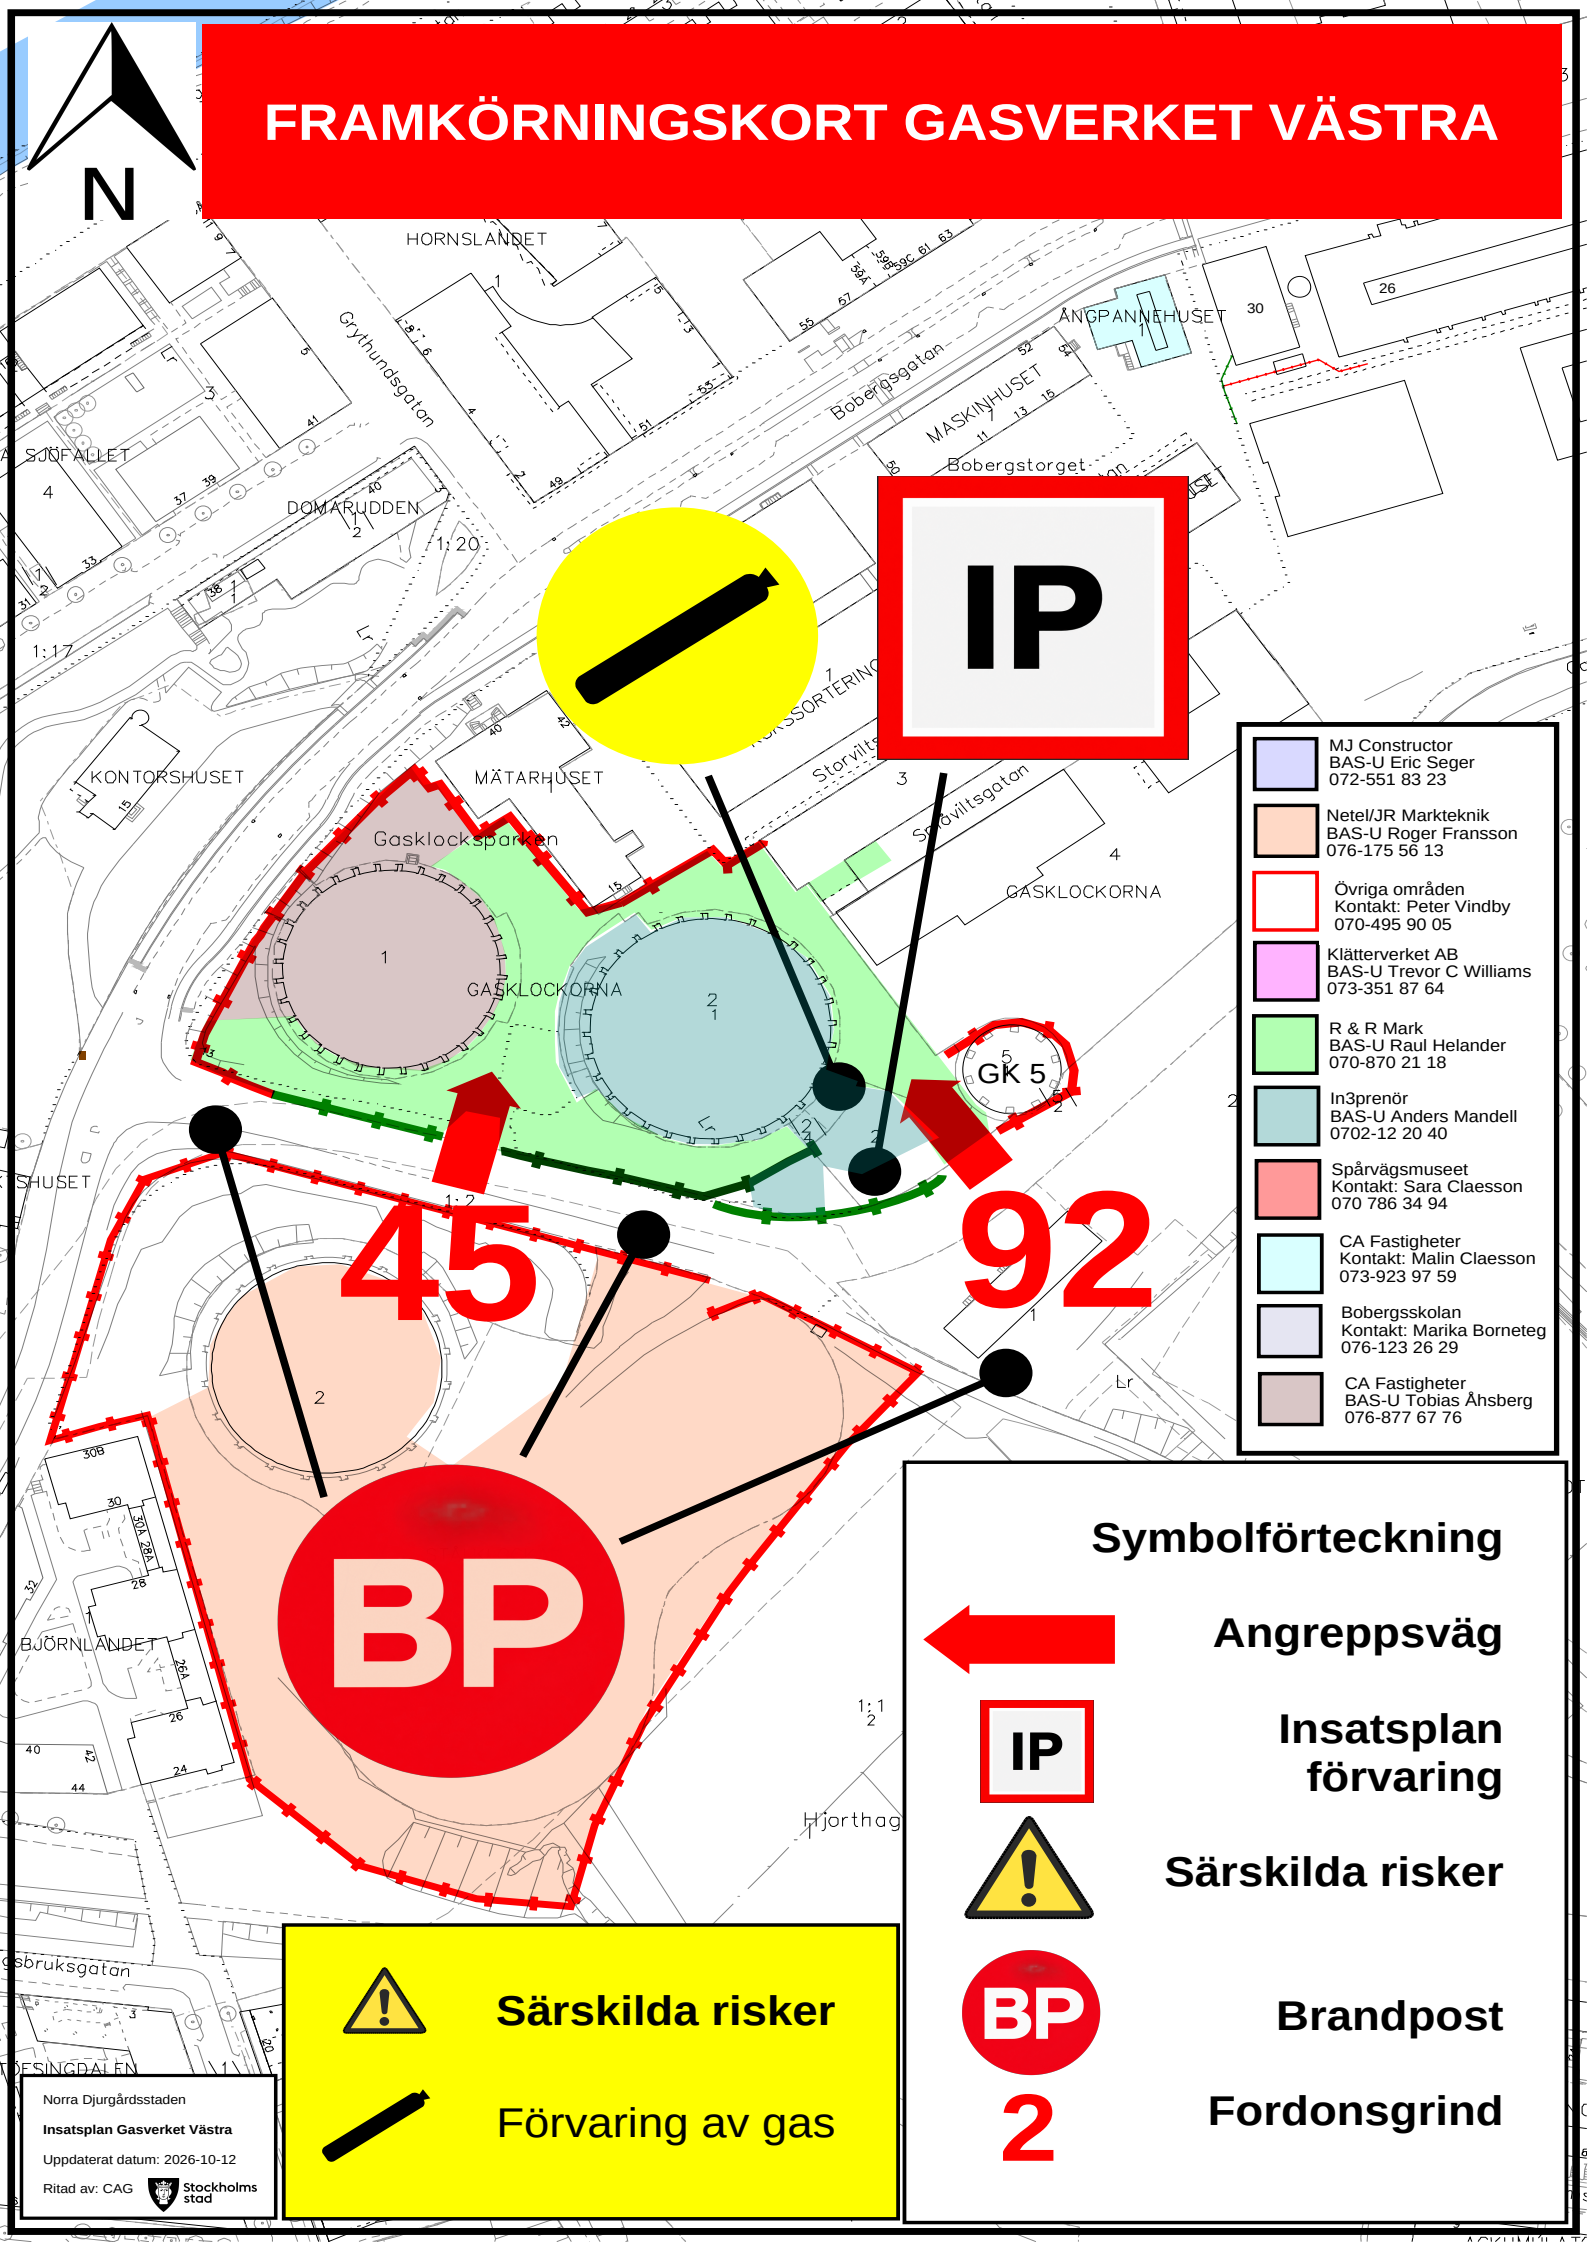

Symbolförteckning

- Angreppsväg
- IP — Insatsplan förvaring
- Särskilda risker
- BP — Brandpost
- 2 — Fordonsgrind

Särskilda risker

Förvaring av gas

Norra Djurgårdsstaden

Insatsplan Gasverket Västra

Uppdaterat datum: 2026-10-12

Ritad av: CAG

Stockholms stad